


別館/4階/401号室 天井高：3m43cm、下がり天井：2m85cm

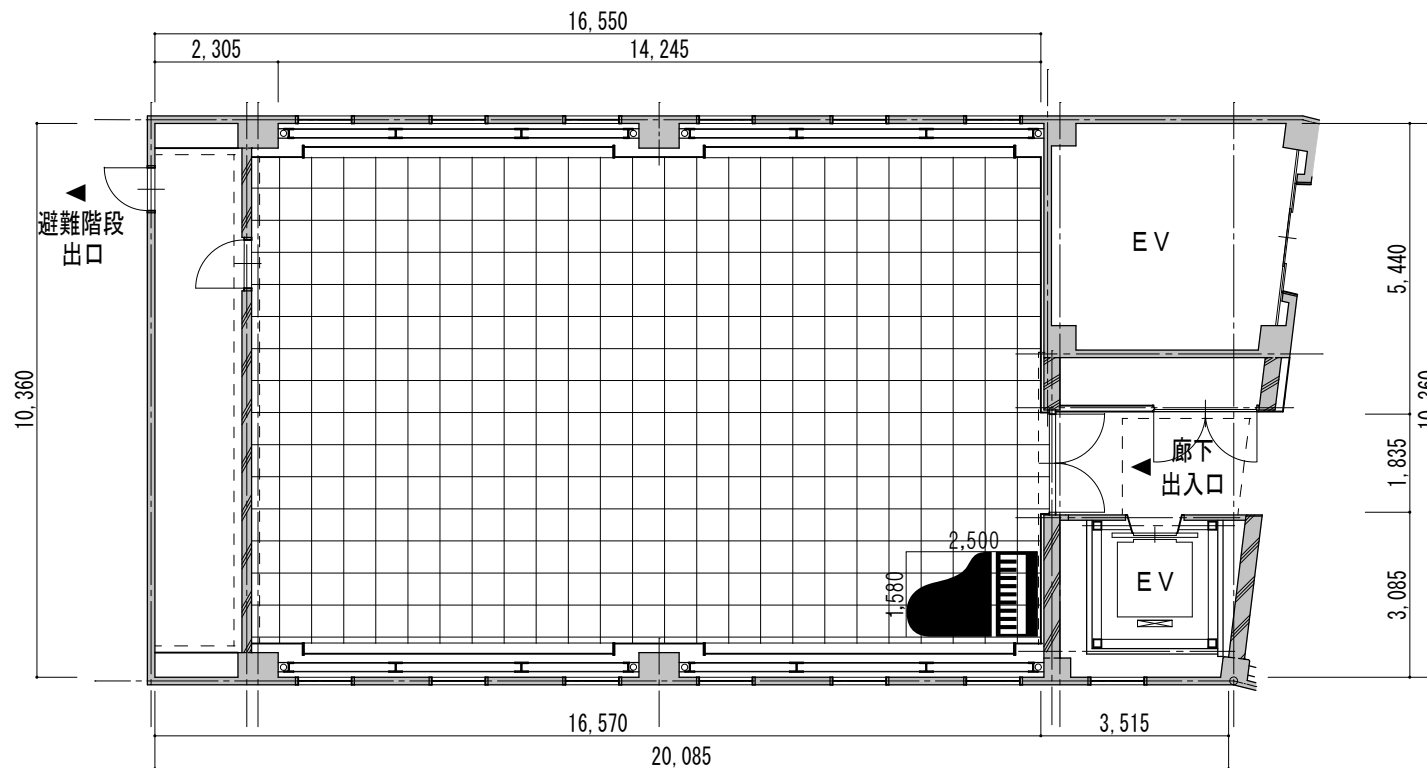

□ (方眼/60cm×60cm)